УТВЕРЖДАЮ
Технический директор
ООО "Тюмень Прибор"
_____ 2024 г.

Шкаф ВРУ зав.№657
Схема электрическая однолинейная

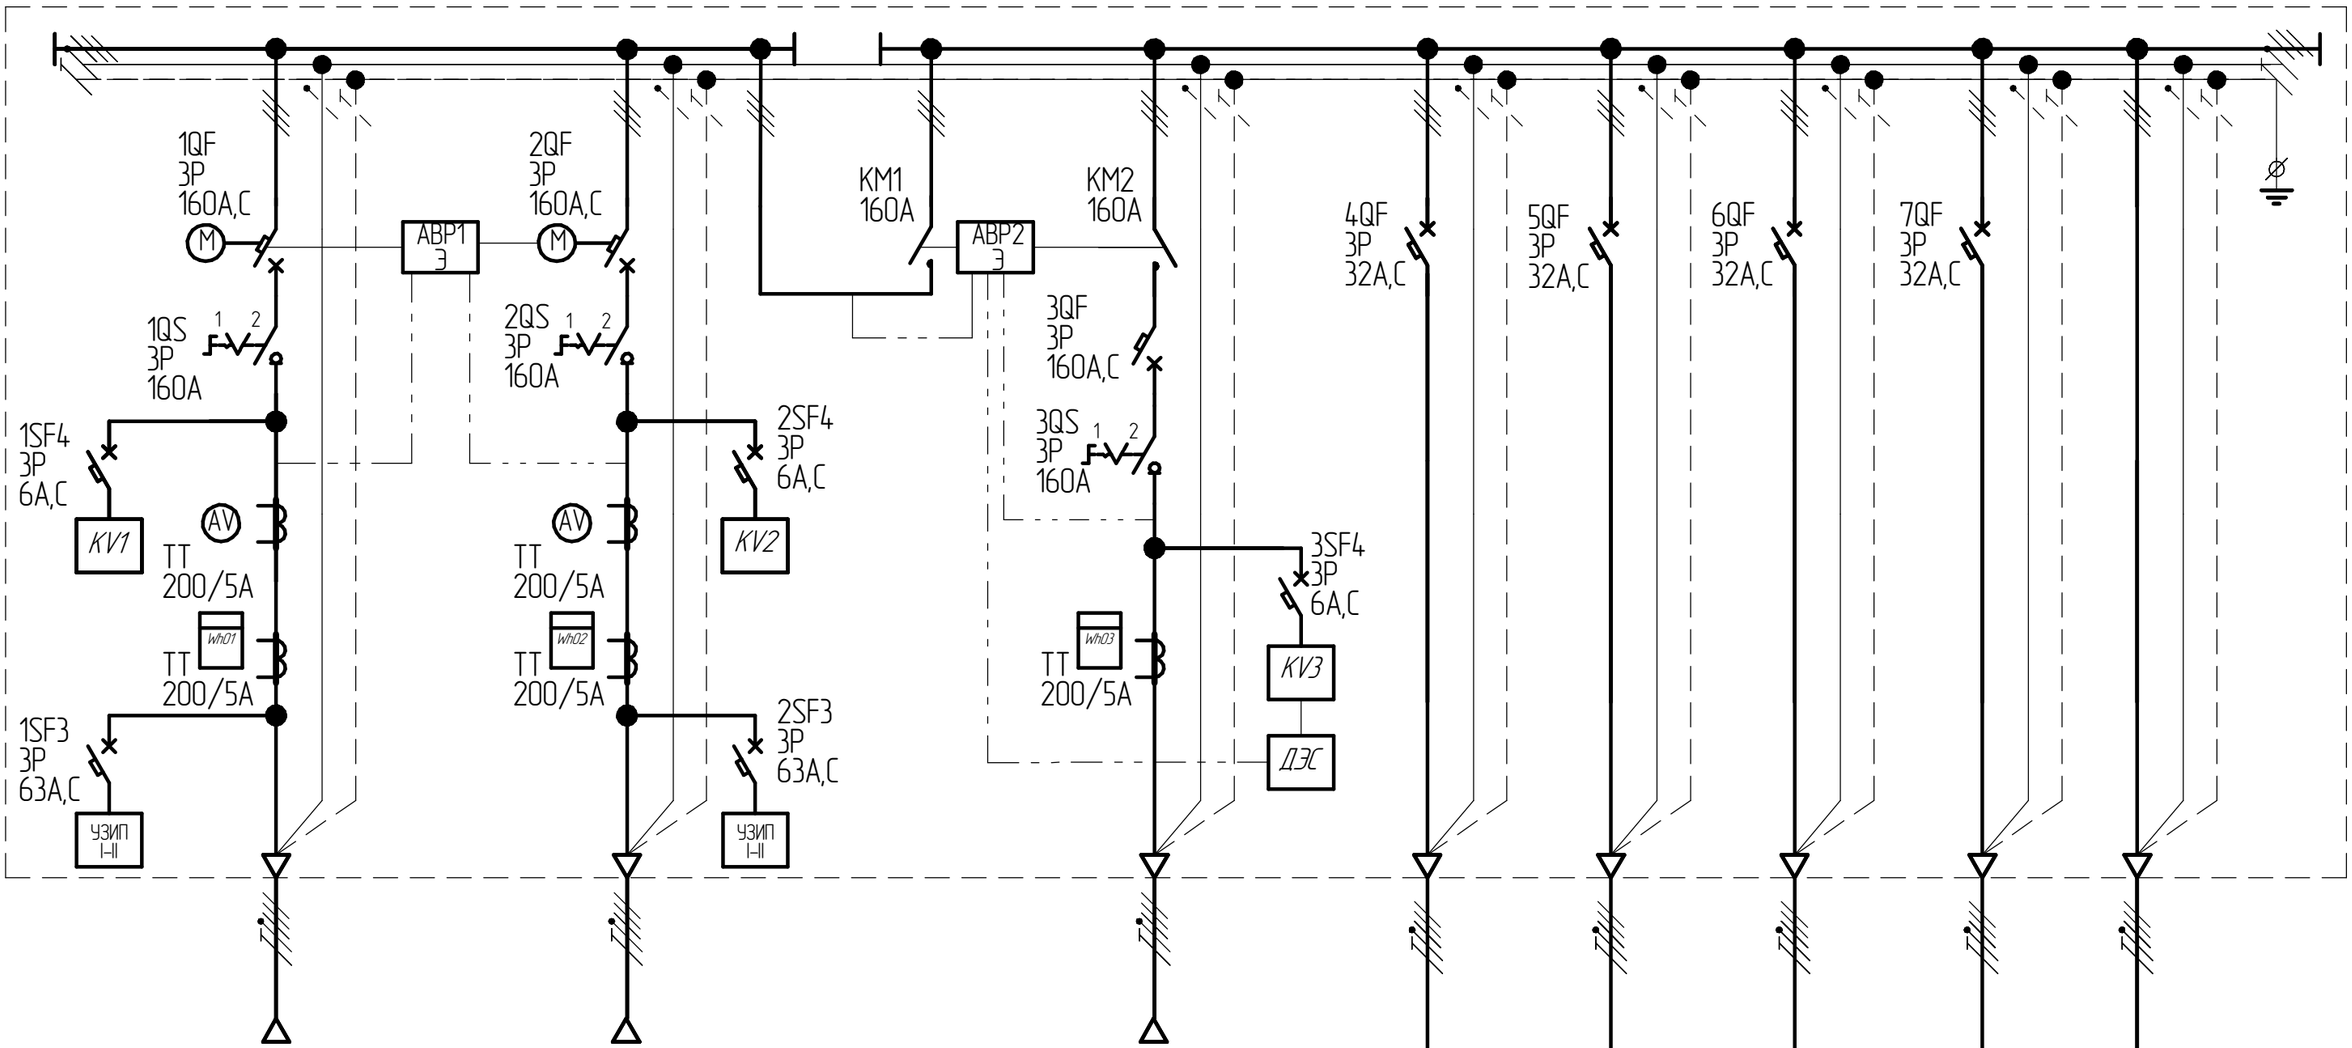

Электроприемник	Наименование оборудования	ВВОД1	ВВОД2	ВВОД3 Дизель электростанция	ЩПВВ Щит питания вентиляции	ЩПВВ Щит питания вентиляции	РЕЗЕРВ	РЕЗЕРВ	ЩВРР-380/160-10ПК Щит распределительный
	Потребляемая мощность, кВт	–	–	–	–	–	–	–	–
	Напряжение, В	~380	~380	~380	~380	~380	~380	~380	~380

Подп. и дата | Инв. № дубл. | Взам. инв. № | Подп. и дата | Инв. № подл.

Изм.	Лист	№ докум.	Подп.	Дата

Лист

Копировал

Формат А3